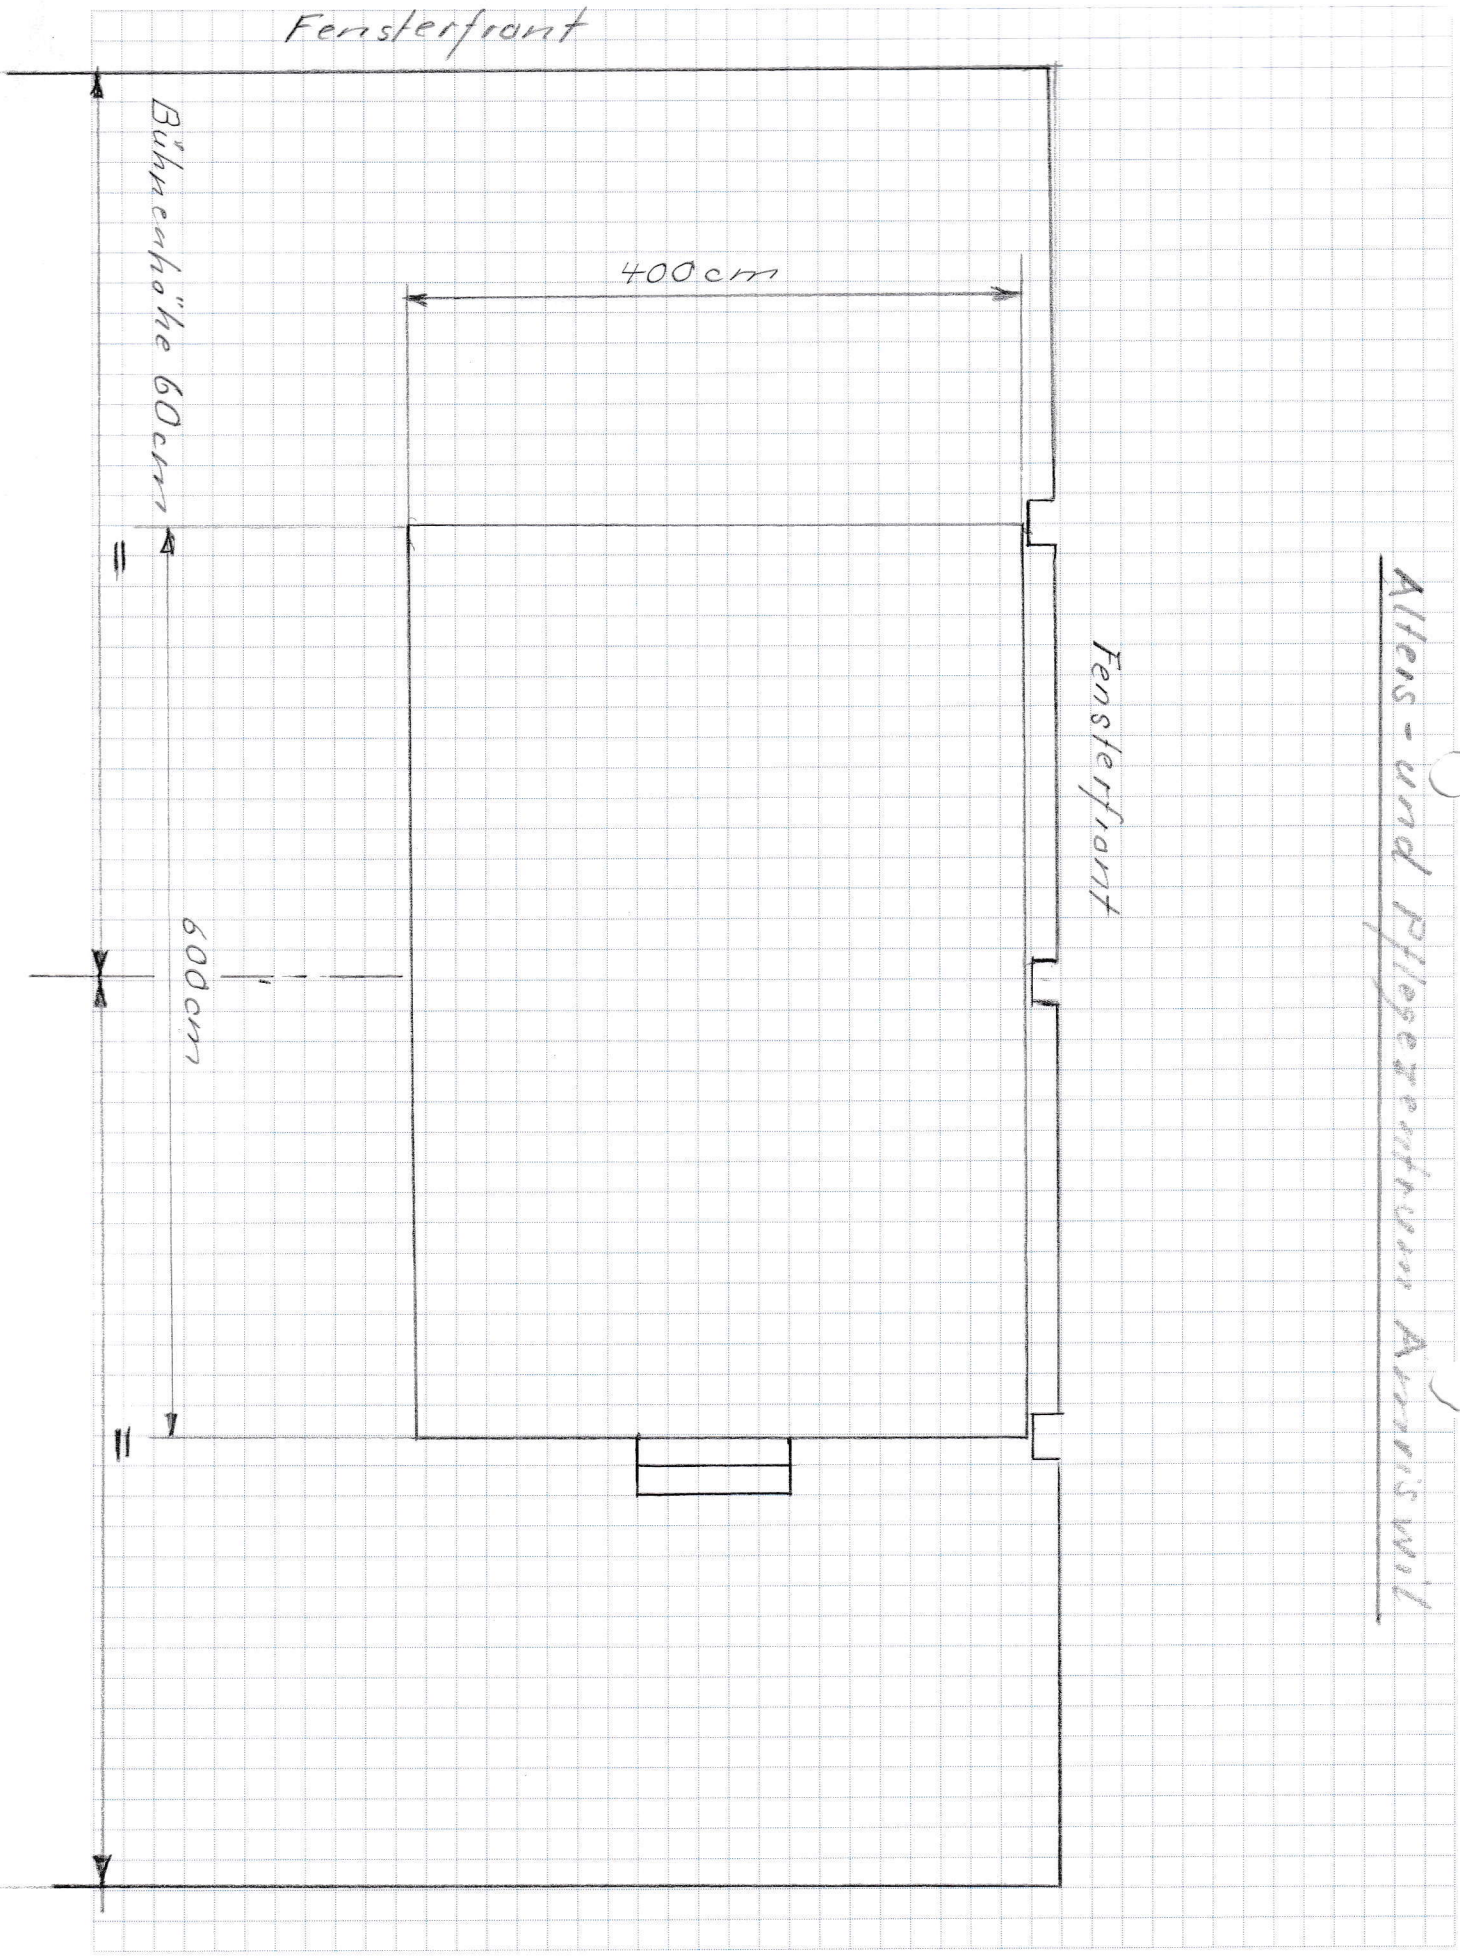
Fensterfront
Bühnenhöhe 60cm
400cm
600cm
Fensterfront
Alters- und Pflegeheim Amriswil

RAIFFEISEN