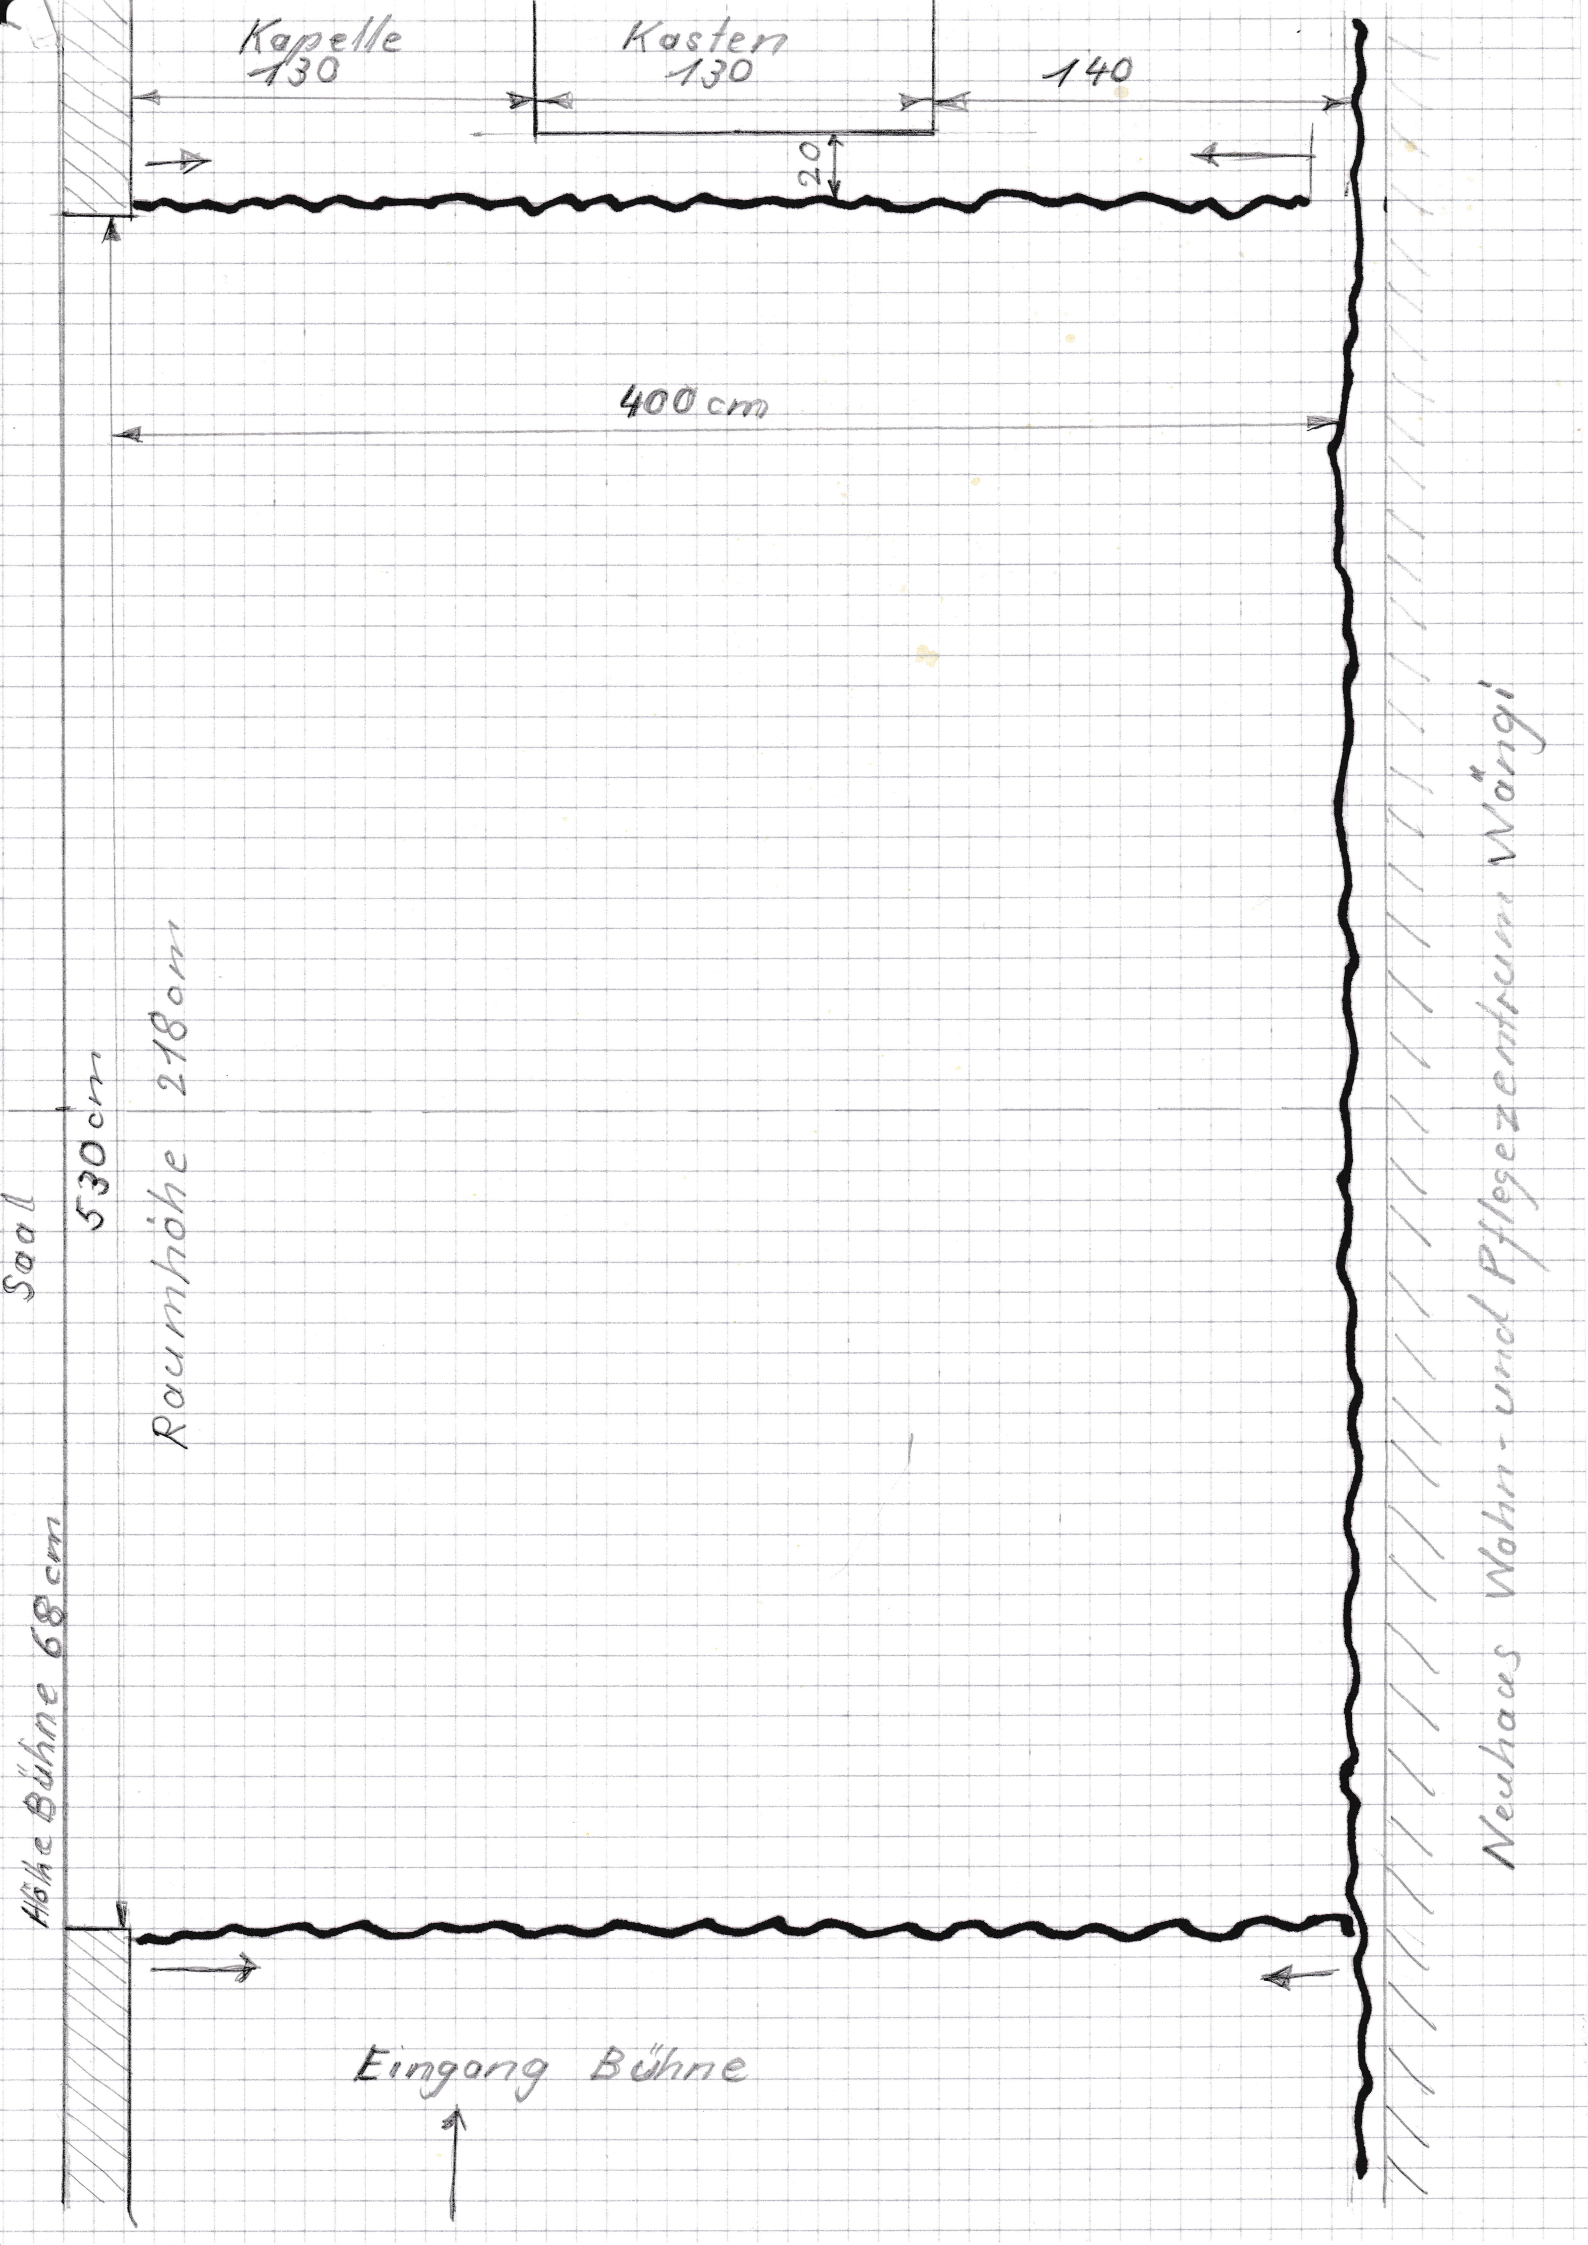
Kapelle
130
Kasten
130
140
20
400 cm
530 cm
Raumhöhe 218 cm
Saal
Höhe Bühne 68 cm
Eingang Bühne
Neuhaus Wohn- und Pflegezentrum Wängi